מס׳ סדורי : ל.ד./2010/10/02
מס׳ פרוייקט :
קוד פרצלציה :
מס׳ השטרות :

מחוז : הדרום
נפה : אשקלון
מקום : חרוב (מו״א לכיש)
גוש : 3205
חלקה : [600]

הועדה המקומית לתכנון ובניה
״שקמים״
התשריט תואם תכנית מספר 297/02/6
אשר פורסמה למתן תוקף ב.י.פ. ______
מיום ______
הועדה המקומית בישיבתה מספר 425
מיום 13.4.10 אישרה את התשריט.
______
יו״ר הועדה

הוכן עבור: משרד הבינוי והשיכון

תרשים רשת הבקרה האופקית

ללא קנה מידה

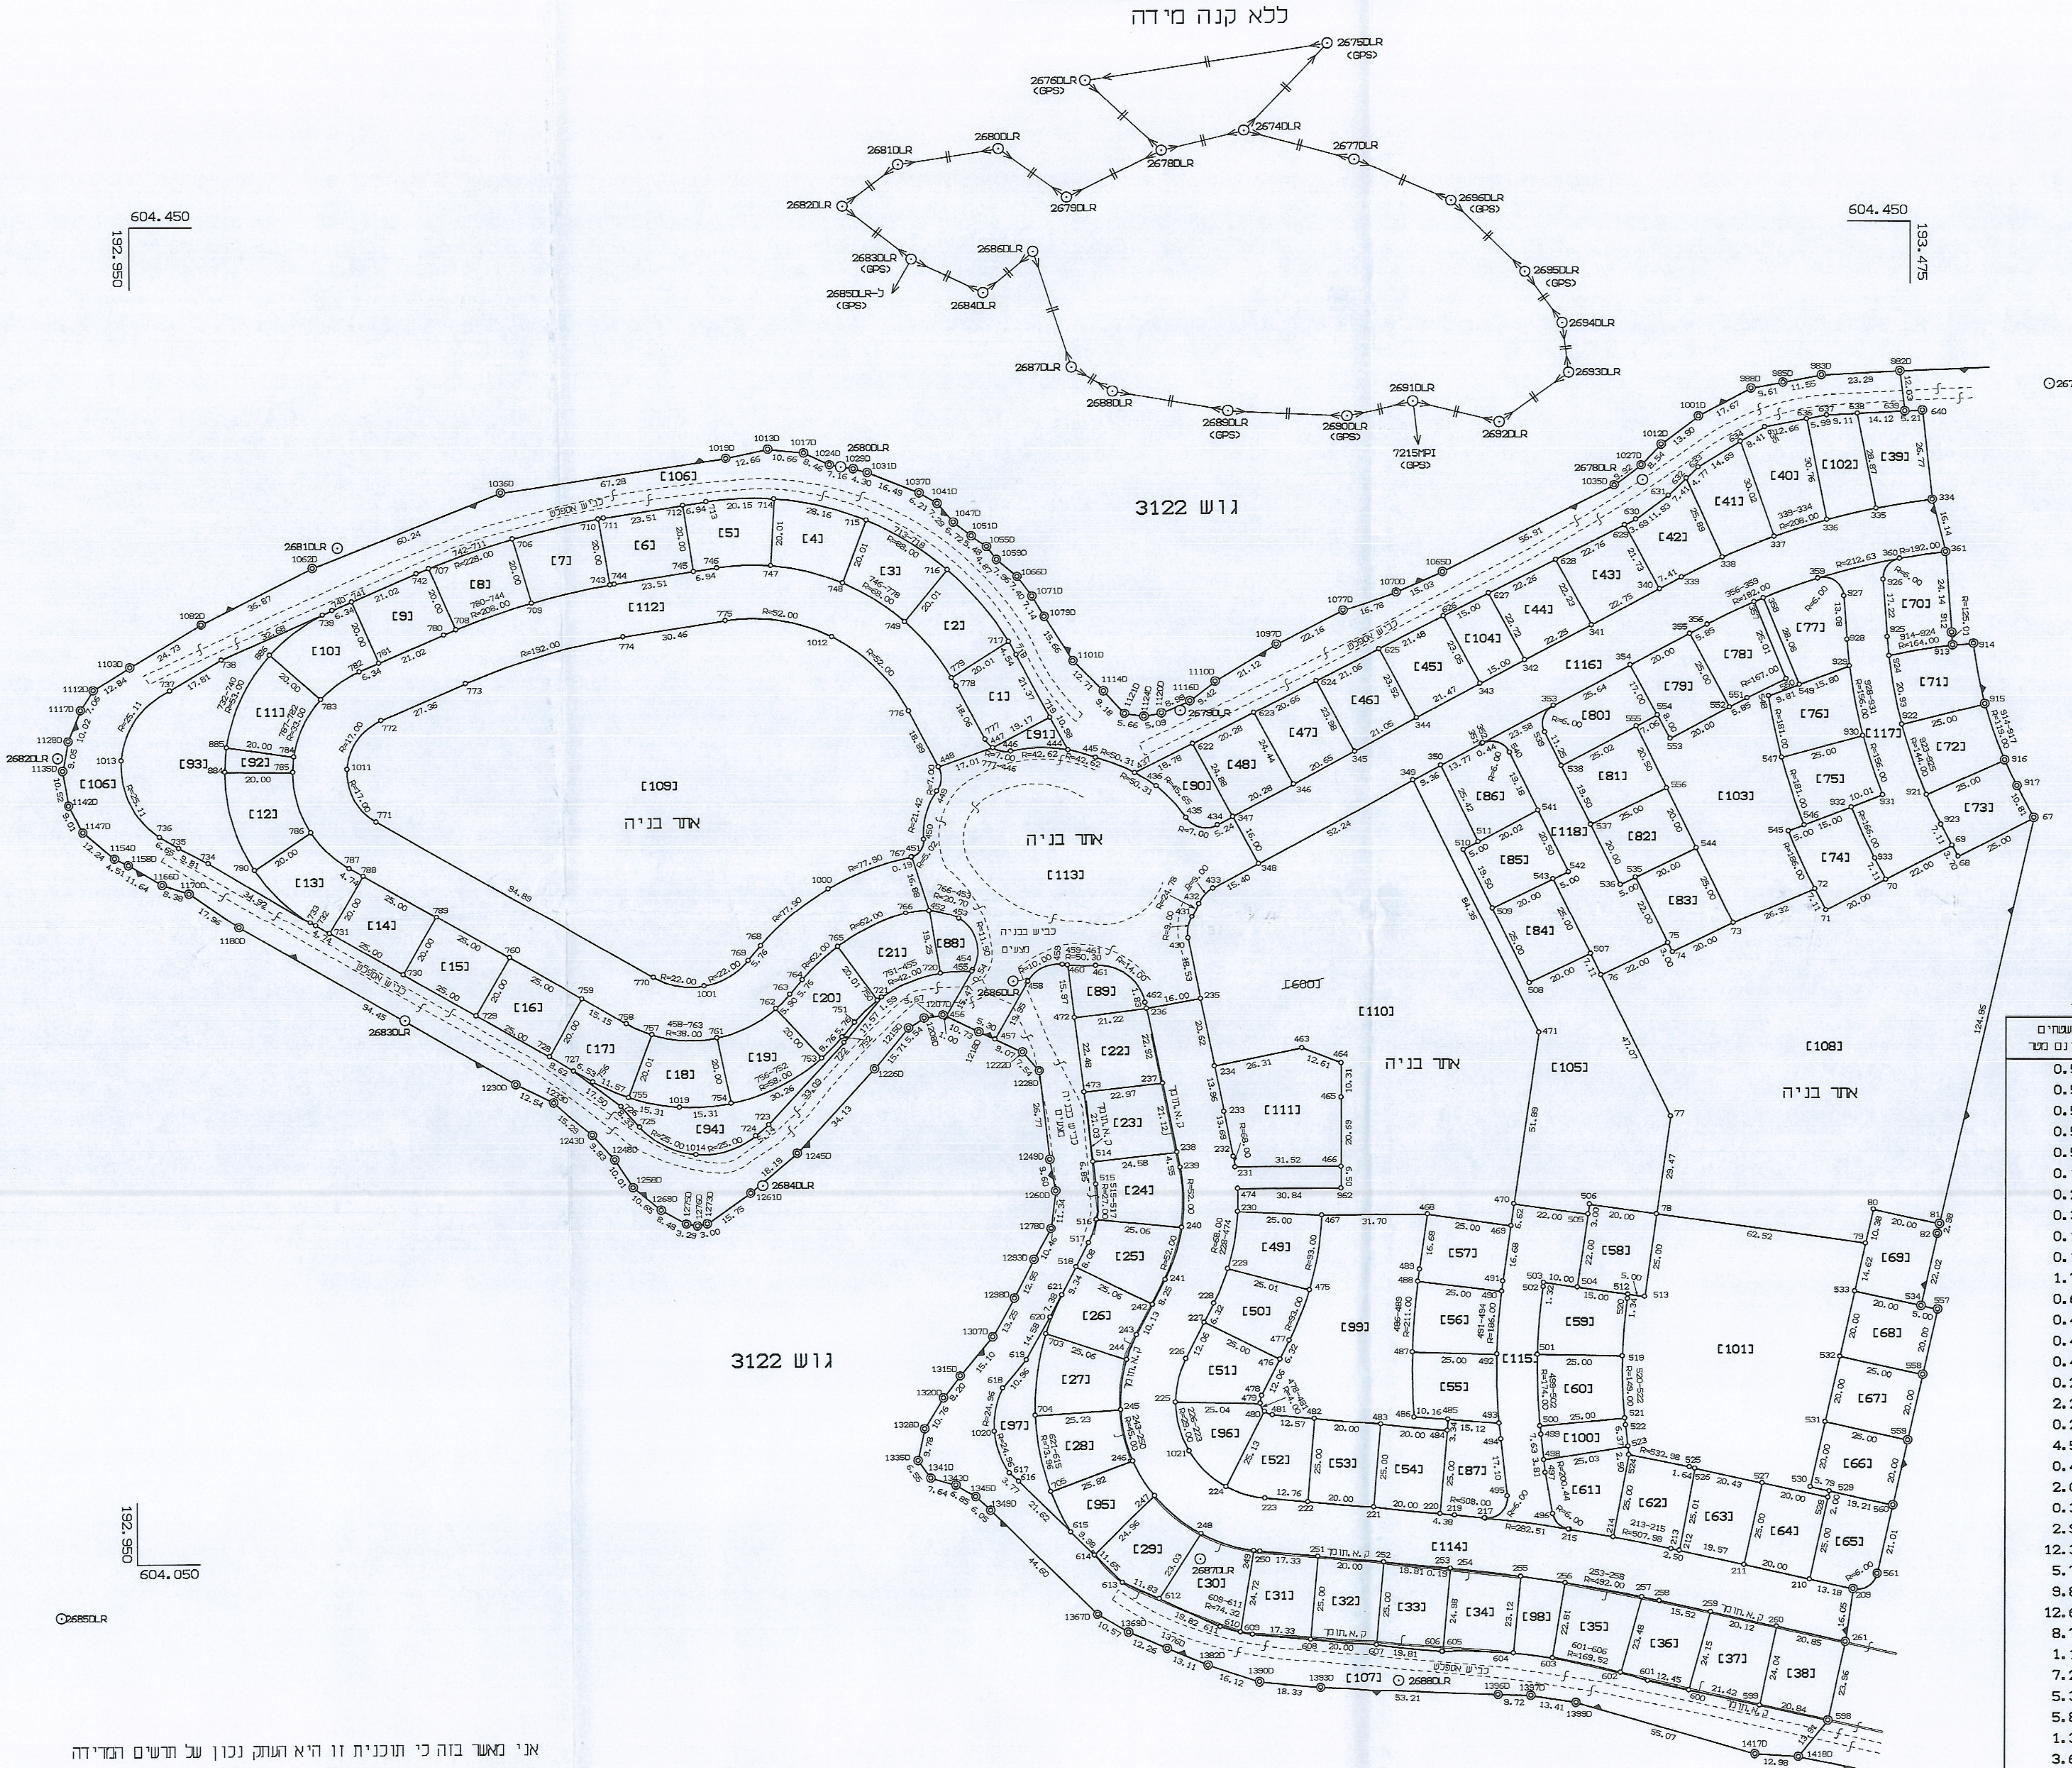

חלוקה

מספרי החלקות			השטחים בדונם מטר
ת.ב.ע	ארעי	סופי	
1	1		0.501
2	2		0.501
3	3		0.502
4	4		0.502
5	5		0.501
6	6		0.501
7	7		0.502
8	8		0.501
9	9		0.501
10	10		0.501
11	11		0.501
12	12		0.502
13	13		0.501
14	14		0.501
15	15		0.501
16	16		0.501
17	17		0.501
18	18		0.501
19	19		0.501
20	20		0.501
21	21		0.502
22	22		0.501
23	23		0.501
24	24		0.501
25	25		0.501
26	26		0.501
27	27		0.501
28	28		0.501
29	29		0.501
30	30		0.501
31	31		0.501
32	32		0.501
33	33		0.501
34	34		0.501
35	35		0.501
36	36		0.501
37	37		0.501
38	38		0.501
95	39		0.501
96	40		0.580
97	41		0.501
98	42		0.501
99	43		0.501
100	44		0.501
101	45		0.501
102	46		0.501
103	47		0.501
104	48		0.501
105	49		0.501
106	50		0.501
107	51		0.501
108	52		0.501
109	53		0.501
110	54		0.501
111	55		0.501
112	56		0.501
113	57		0.501
114	58		0.501
115	59		0.501
116	60		0.501
117	61		0.501
118	62		0.501
119	63		0.501
120	64		0.501
121	65		0.511
122	66		0.501
123	67		0.501
124	68		0.501
125	69		0.501
207	70		0.529
208	71		0.501
209	72		0.501
210	73		0.501
211	74		0.501
212	75		0.501
213	76		0.501
214	77		0.554
215	78		0.501
216	79		0.501
217	80		0.533
218	81		0.501
219	82		0.501

חלוקה (המשך)

מספרי החלקות			השטחים בדונם מטר	
ת.ב.ע	ארעי	סופי		
220	83		0.501	
221	84		0.501	
222	85		0.501	
223	86		0.501	
224	87		0.501	
300	88		0.195	ש.צ.פ.
301	89		0.274	ש.צ.פ.
302	90		0.341	ש.צ.פ.
303	91		0.108	ש.צ.פ.
304	92		0.120	ש.צ.פ.
305	93		1.712	ש.צ.פ.
306	94		0.661	ש.צ.פ.
307	95		0.458	ש.צ.פ.
308	96		0.420	ש.צ.פ.
309	97		0.468	ש.צ.פ.
310	98		0.285	ש.צ.פ.
311	99		2.282	ש.צ.פ.
312	100		0.235	ש.צ.פ.
313	101		4.570	ש.צ.פ.
328	102		0.450	ש.צ.פ.
329	103		2.065	ש.צ.פ.
330	104		0.344	ש.צ.פ.
331	105		2.959	ש.צ.פ.
333	106		12.388	ש.צ.פ.
333	107		5.728	ש.צ.פ.
350	108		9.837	שטח פתוח לשימור
400	109		12.680	תעסוקה,מבנים ומוסדות ציבור ותיירות ונופש
401	110		8.732	ש.ב.צ.
402	111		1.149	מסחרי
500	112		7.212	דרך
501	113		5.372	דרך
502	114		5.898	דרך
505	115		1.386	דרך
502	116		3.641	דרך
511	117		1.332	דרך
512	118		1.227	דרך
	(600)		138.323	

הערות:

1. התכנית מבוססת על תכנית לצורכי רישום מס׳ 2010/10/01 שלי שאושרה על ידי מנהל המרכז למיפוי ישראל בתאריך   לפי מס׳   בגוש 3122
2. כל הגבולות שלא תוארו אחרת הם מסוג :לא מסויג
3. כל סימני המדידה שלא תוארו אחרת לא סומנו בשדה
4. המספרים בסוגריים מרובעים הם מספרי חלקות ארעיים
5. הגבולות והפרטים נמדדו בשיטה קוטבית
6. חלקות שיעודן לא ציין הן מגורים
7. התכנית תואמת ל-תבע מס׳ 297/02/06

אני מאשר בזה כי תוכנית זו היא העתק נכון של תרשים המדידה שבוצעה ביום 10.03 שנה 2010 וכי הוא מתאר בדיוק את מצבם וגבולותיהם של המקרקעין המתוארים בה במועד המצוין לעיל.

אני מאשר בזה כי ערכתי את התוכנית לפי תקנות המודדים (מדידות ומיפוי), התשנ״ח - 1998, וכי היא ראויה לאישור לשם רישום

תאריך גמר התוכנית 21.03.2010
המקום : ראשל״צ רח׳ לזרוב 17א
טל : 03-9619390/1 טל.נייד: 052-6362790

לדר דניאל	466	
שם המודד ומענו	מספר רשיון	חתימה

אין לנו התנגדות עקרונית לתכנית, בתנאי שזו תהיה מתואמת עם רשויות התכנון המוסמכות. חתימתנו אינה באה כדי להקנות כל זכות ואינה באה במקום הסכמת כל בעל זכות בשטח הנדון ו/או כל רשות מוסמכת, לפי כל חוזה ועפ״י על דין, למען הסר ספק מוצהר בזה כי אם נעשה או ייעשה על ידינו הסכם בגין השטח הכלול בתכנית, אין בחתימתנו על התכנית הכרה או הודאה בקיום הסכם כאמור ו/או ויתור על זכותנו לבטלו בגלל הפרתו ע״י מי שרכש מאתנו על פין זכויות כלשהן בשטח, ו/או על כל זכות אחרת העומדת לנו מכוח הסכם כאמור ועפ״י כל דין, שכן חתימתנו ניתנת אך ורק מנקודת מבט תכנוני.
מינהל מקרקעי ישראל
המרכז לרישום עירוני
תאריך: 6/4/10

מועצה אזורית לכיש - הנדסה
1- המועצה אינה מתנגדת לקידומה של התכנית/ההיתר/הבקשה ע״פ כל דין
2- אין לראות בחותמת המועצה משום מתן אישור סטטורי לתוכנית/להיתר/לבקשה
מהנדסת המועצה
תאריך 3.10.10

קנה מידה 1:1250
מטר 25 20 15 10 5 0 25 50 75 100 125 מטר